

רשימת עדכונים			
מספר עדכון	שם	תאריך	יונתן
1	מחולל העדכון	25.02.19	הוספת מפחית ספיקה UFR

שרטוט: אינה  
 בקר: ראדי  
 אישר:

מס' סטנדרט: nz-354

תיאור גיליון:  
 חיבור ביתי בסולם 4"X2"  
 על זקף 3"


שם קובץ: nz-354.dwg

תאריך: 01.08.2018  
 מהדורה אחרונה: 00

קב"מ: ---  
 תאריך מהדורה: 01.08.18  
 לביצוע: [Redacted]

**סירקין - מכנר - קורנברג**  
 מהנדסים יעילים בע"מ  
 רח' אימבר 14 ת.ד. 7562  
 פתח תקוה 49170  
 טל: 03-9239003 פקס: 03-9239004  
 office@sbk-eng.co.il

© כל הזכויות שמורות

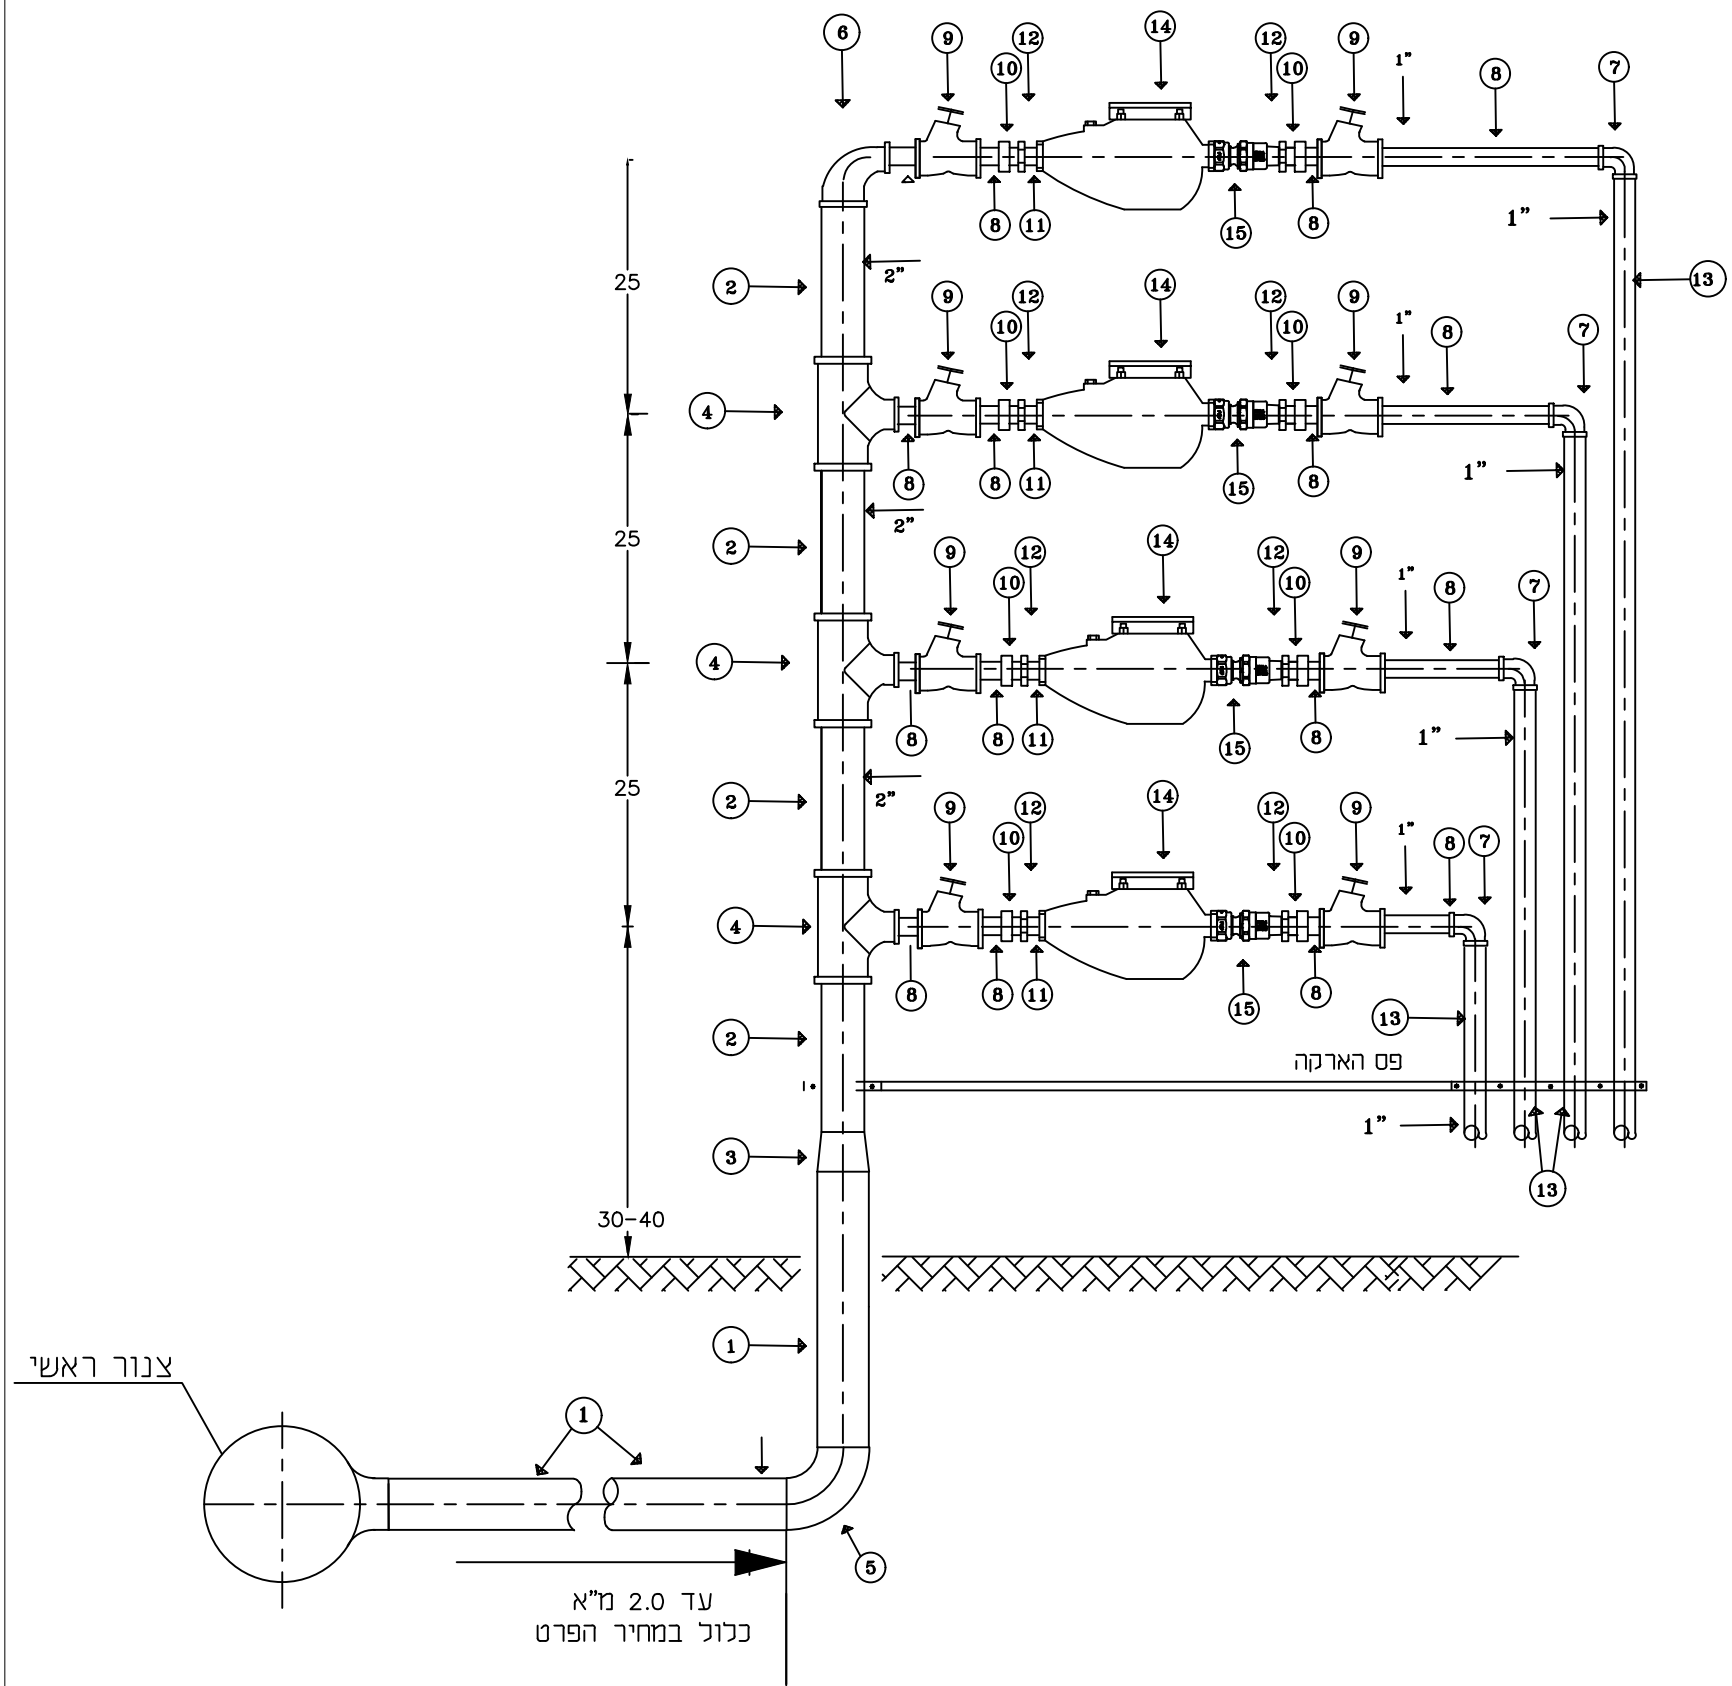

N	האביזרים	קוטר	כמות
1	צנור פלדה לפי ת"י 530 עם עטיפה חיצונית "TRIO" וציפוי פנים מלט	3"	1
2	צנור פלדה לפי ת"י 530 סקדיוול 40 צבוע חוג וציפוי פנים מלט	2"	2
13	צנור פלדה לפי ת"י 530 סקדיוול 40 צבוע חוג וציפוי פנים מלט	1"	13
3	מעבר קוטר	3"x2"	3
4	טע מעבר	2"x1"	4
5	קשת פלדה 90°	3"	5
6	קשת פלדה 90° מעבר סקדיוול 40	2"x1"	6
7	קשת פלדה 90° סקדיוול 40	1"	7
8	ניפל	1"	8
9	ברז אלכסוני	1"	9
10	מופה מעבר	1x3/4"	10
11	ניפל	3/4"	11
12	רקורד	3/4"	12
14	מד מים	3/4"	14
15	מפחית ספיקה UFR חוצרת א.ר.	3/4"	15