


												מצופים	מצופים	מצופים
					תקלה		הפסקת חדרים					בקר	בקר	בקר
	שמור	יח' 3 הכנה	יח' 2	יח' 1	כללית	שמור	יח' 3	יח' 2	יח' 1	שמור	מש' 1	מש' 2	מש' 3	

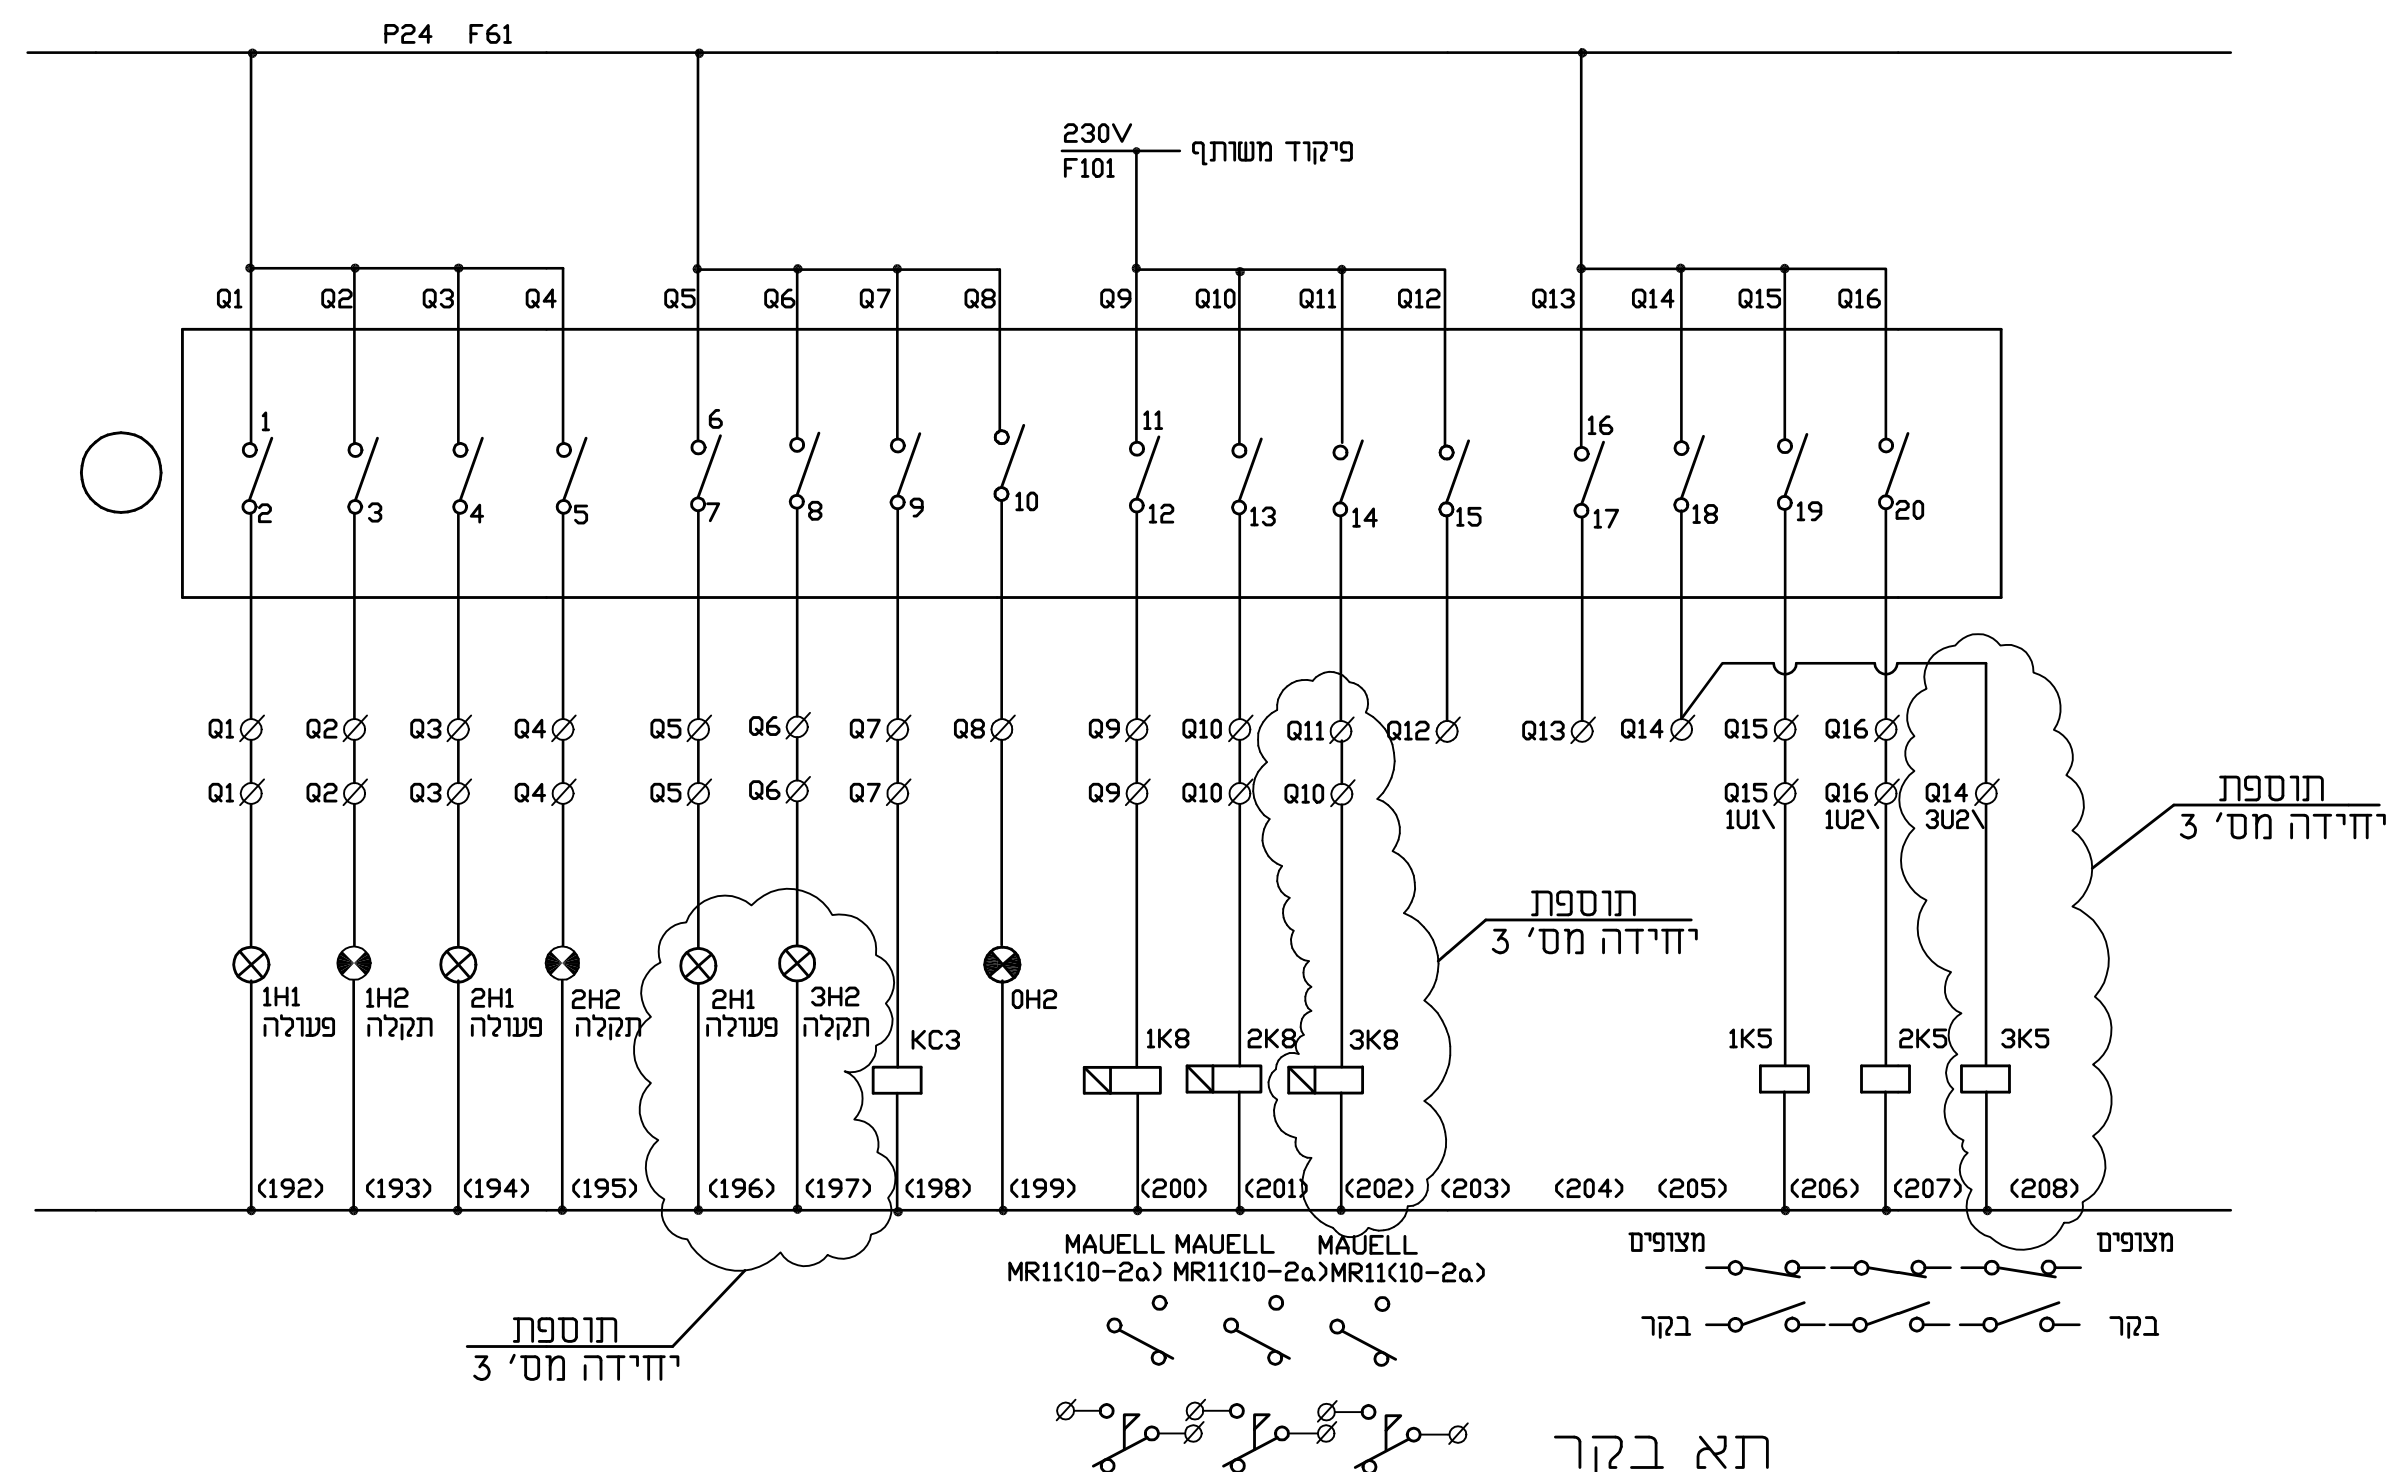

			2
			1
חתימה SIGNATURE	תאריך עדכון שנוי DATE		שנוי מס'

<input type="radio"/> לעיון	<input checked="" type="radio"/> למכרז	<input type="radio"/> לביצוע
-----------------------------	--	------------------------------

PROJECT NAME

שם הפרויקט

מי ציונה בע"מ

שדרוג תחנת שאיבה לביוב קרית עקרון

SUBJECT OF DRAWING

בקר מתוכנת
יציאות דיסקרטיות
דף מס' 1

נושא הגליון

DESIGN	תכנון	SCALE	קני"מ	מ"ס תכנית	KE-1002EM
DRAWN	שרטט	DATE	תאריך		
CHECKED	בדק	15.08.2017		קובץ	FILE KE-1002EM-61
APPROVE	אשר	מדידות והגהיות:			

ג. ליסוגורסקי - מהנדס חשמל
 ת.ד. 124 גדרה, 7075101
 טל: 08-8698397 פקס: 08-8596120
 Email: glisogor@netvision.net.il