


רשימת עדכונים			
מספר עדכון	סח'ת העדכון	תאריך	שם

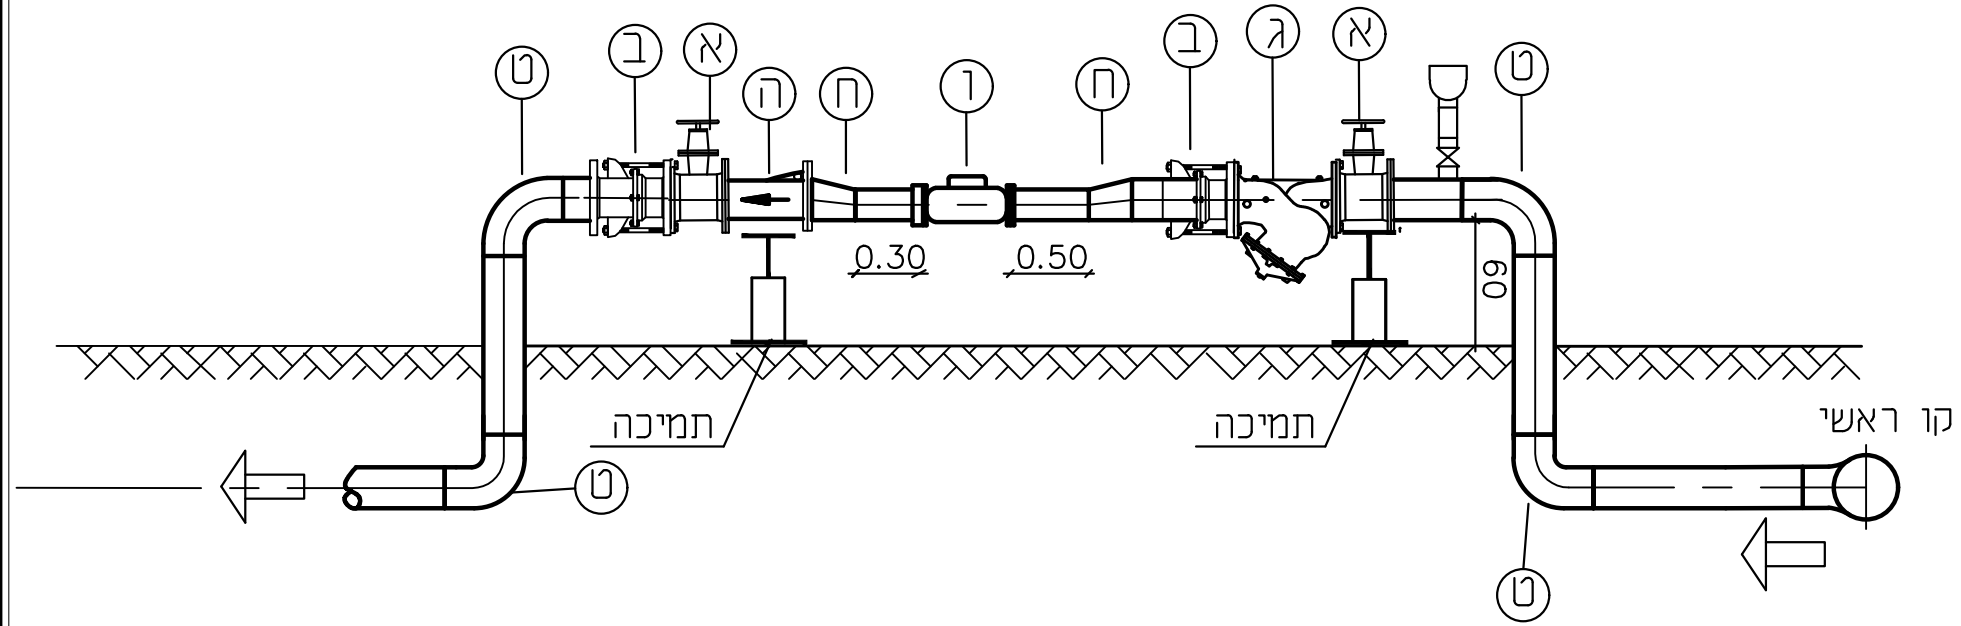

שרטט: אינה
בקר: ראדי
אישר:

מס' סטנדרט: nz-355

תיאור גיליון: חיבור ביתי 4" Ø

שם קובץ: NZ-355.dwg

תאריך:	מהדורה אחרונה:
01.08.2018	00

קב"מ:	תאריך מהדורה:	לביצוע:
--	01.08.18	██████

סירקין-בוכנר-קורנברג
 מהנדסים יעוצים בע"מ
 רח' אימבר 14 ת.ד. 7562
 פתח תקוה 49170
 טל: 03-9239003 פקס: 03-9239004
 office@sbk-eng.co.il

האביזרים	N
מגוף TRS מאוגן 4"	א
מחבר לאוגן מעוגן 4"	ב
מלכודת אבנים 4" NR-030	ג
שסתום אל חוזר ל.ע. 16 אטמ' דגם 4"	ה
מד מים משולב 3"	ו
שסתום אוויר משולב ל.ע. 16 אטמ' כולל מגוף 1" Ø	ז
מעבר ריתוך אקסצנטרי 4" * 3"	ח
קשת סקדיוול 40 עם ציפוי פנים מלט 4"	ט